


Seiten


Ansicht

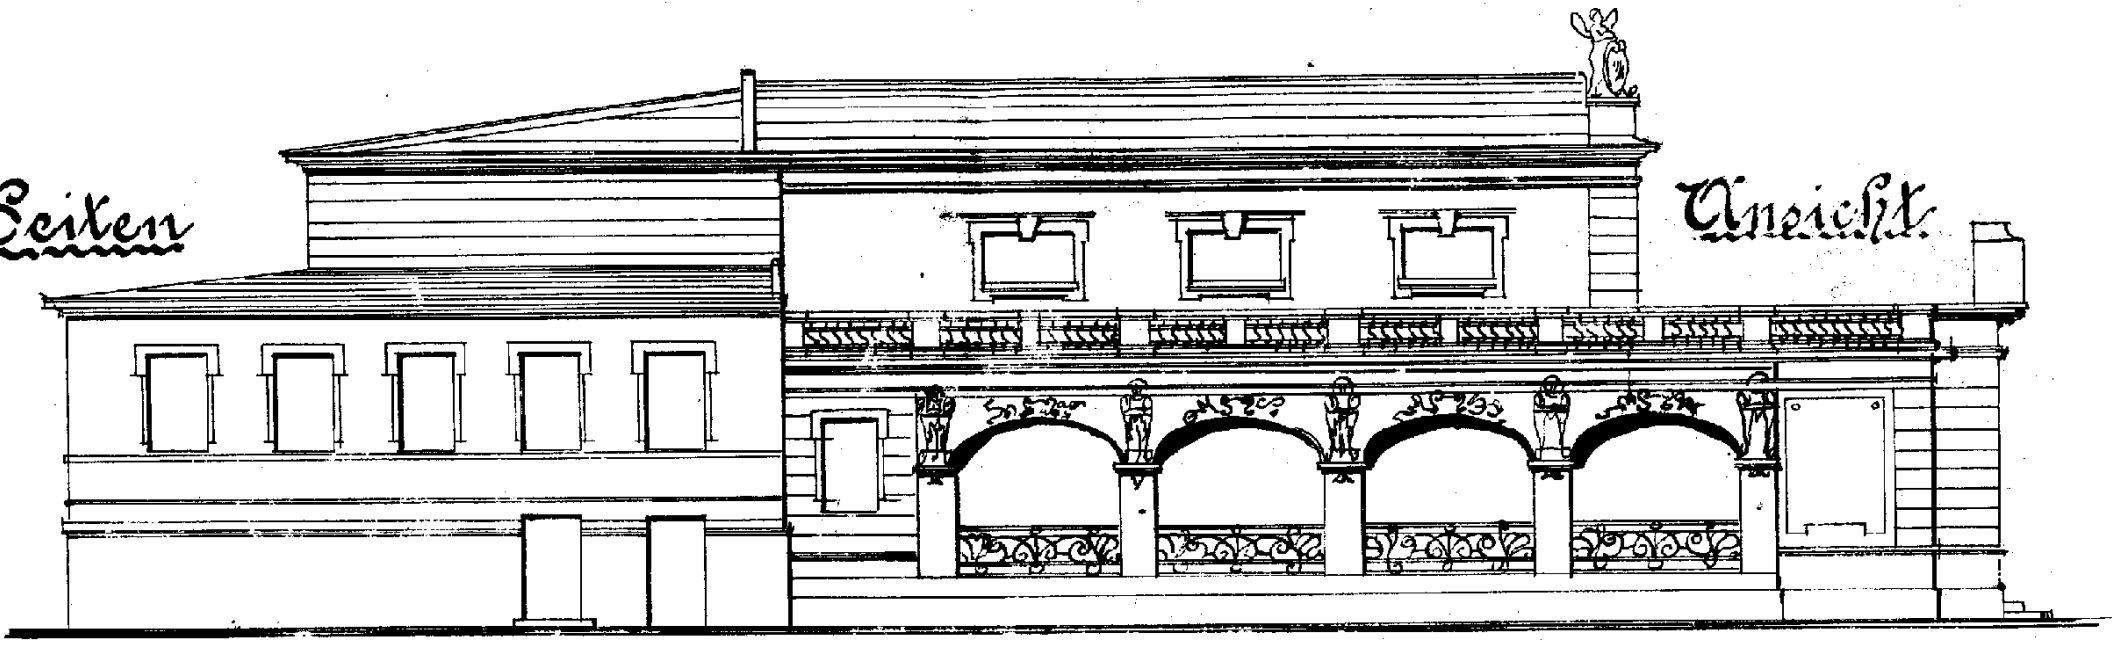

Partiere Grundriss



18.80

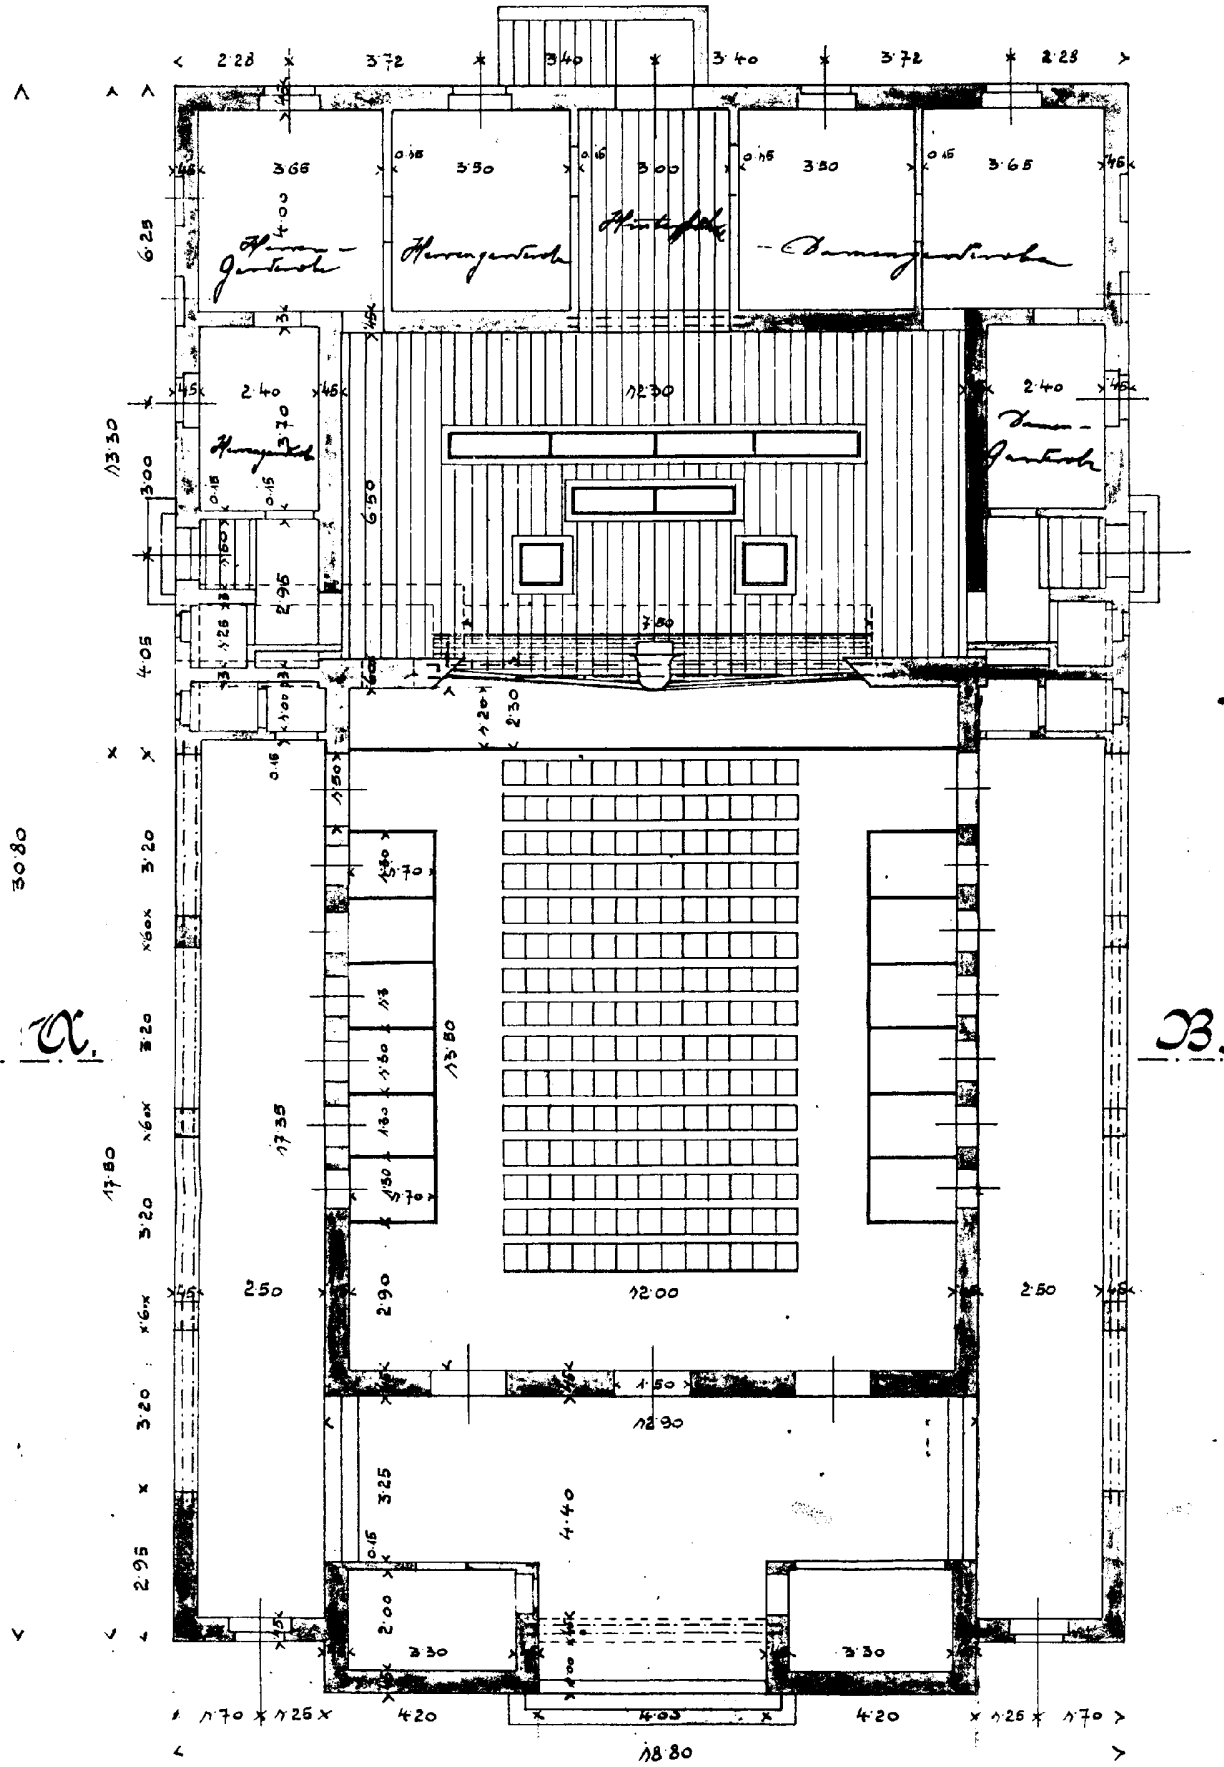

18.80